


Vom Staatsrate genehmigt
In der Sitzung vom **23. Mai 2012**

Siegelgebühr: Fr. 150.-
**Hinweisinventar
Sonderzonen Zermatt**



Plan V

Einwohnergemeinde Zermatt
Präsident
Leiter Verwaltung

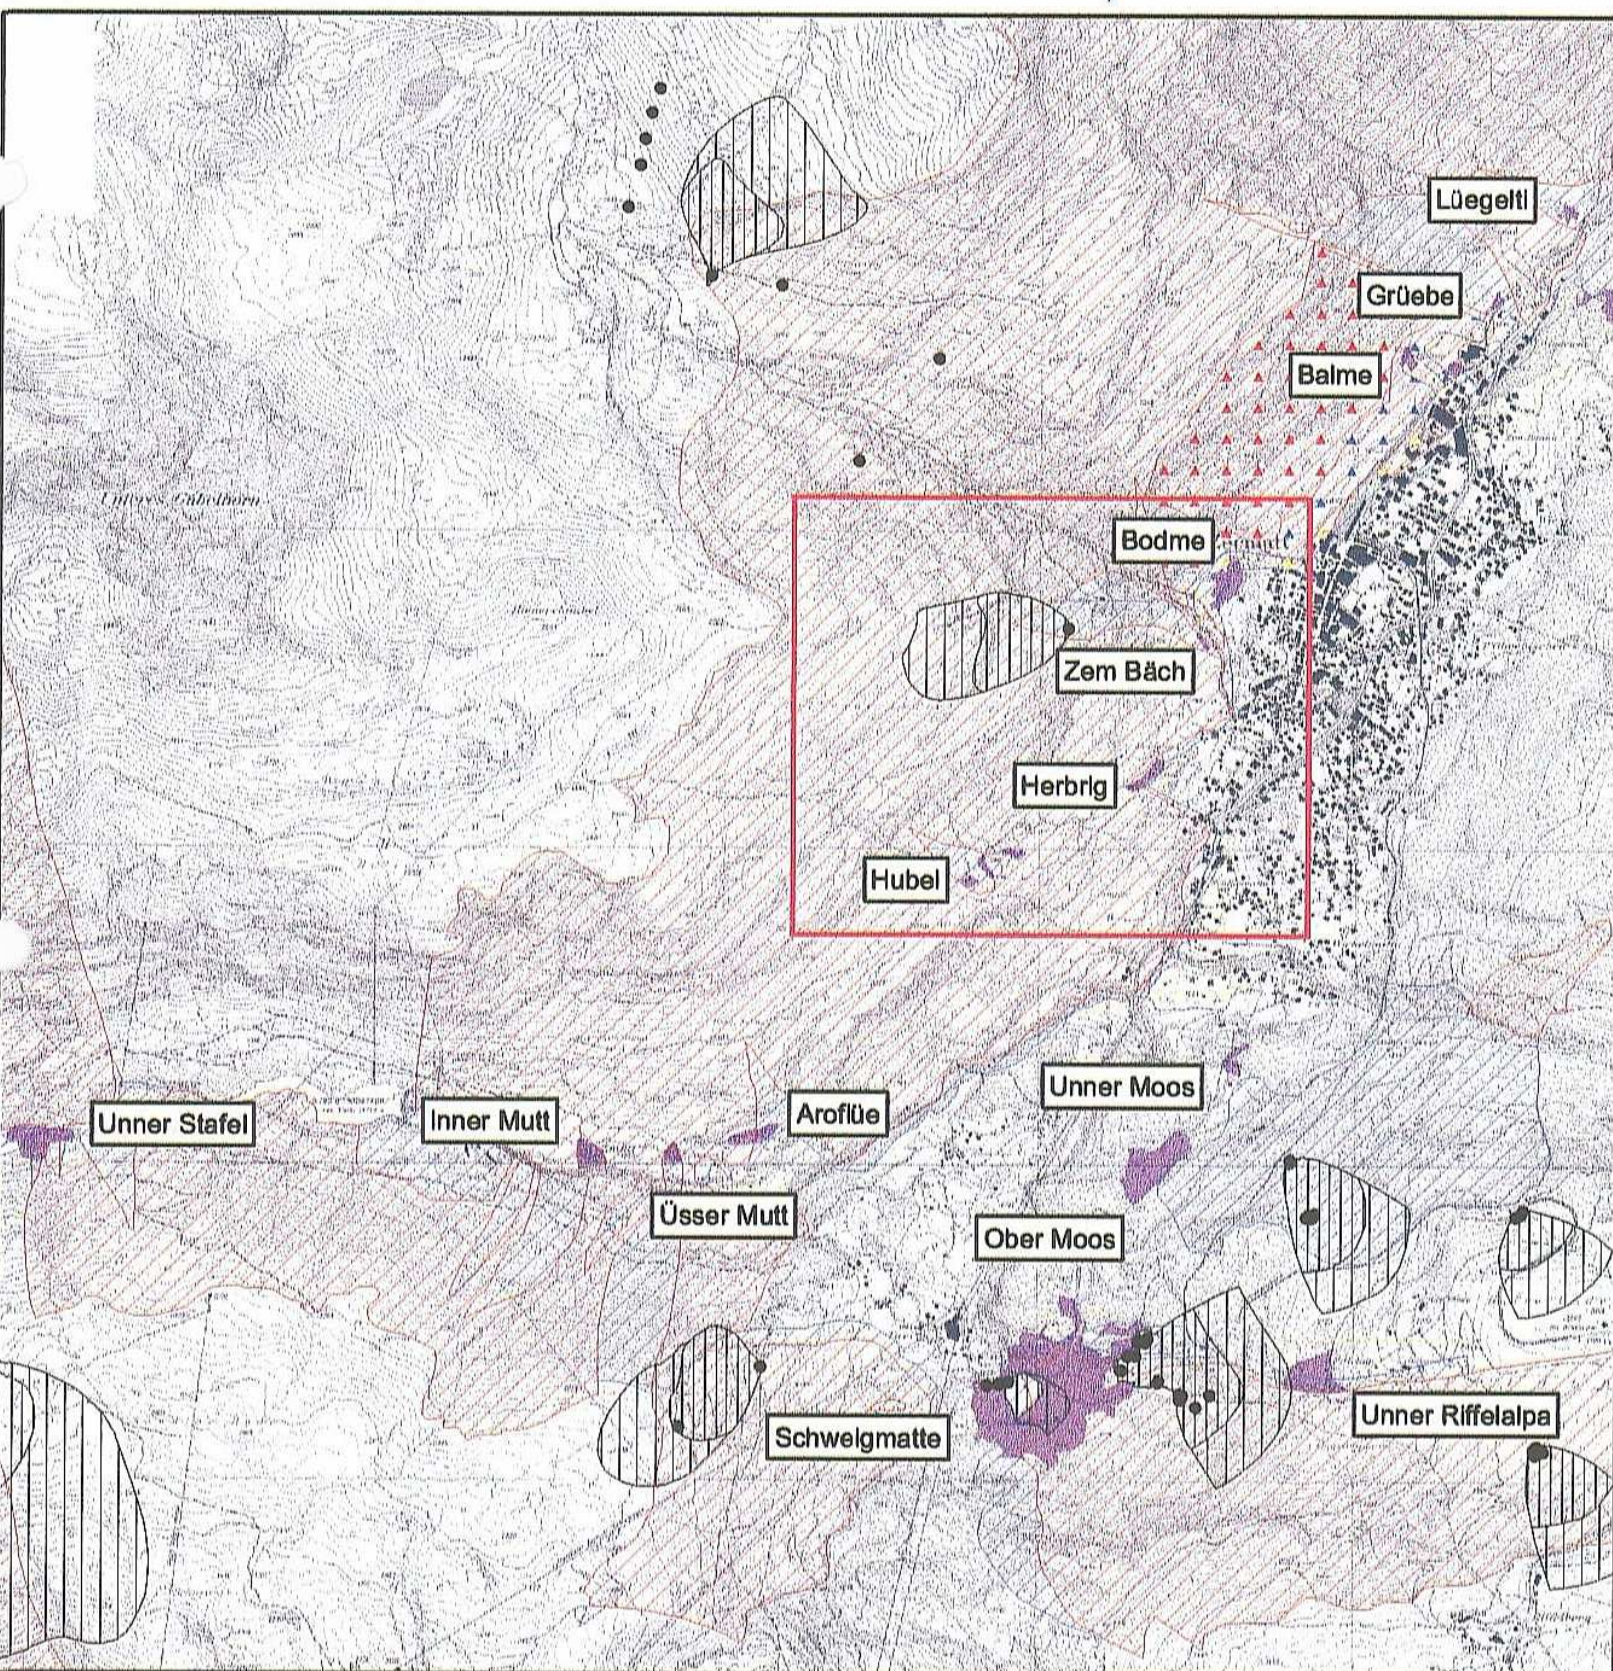

Übersicht - Massstab 1:30'000

319

Zermatt

1:5'000

319.07

Hinweisinventar Sonderzonen

Erhaltungszone

Kategorie 1: Originalgebäude (ev. mit leichten Änderungen)

Kategorie 2: Originalgebäude (mit wesentlichen Änderungen)

Kategorie 3: Verändertes Originalgebäude / neues Gebäude

Kategorie 0: Originalgebäude zerfallen

Quellschutzzone S1 (Fassungsbereich)

Quellschutzzone S2 (engere Schutzzone)

Quellschutzzone S3 (weitere Schutzzone)

Quelle

Trockenwiesen und -weiden von nationaler Bedeutung

Lawinenzone rot

Lawinenzone blau

Lawinenzone gelb

Steinschlagzone rot

Steinschlagzone blau

Steinschlagzone gelb

Bauzone

Michlig + Partner GmbH - Raumplaner/Umweltfachleute
Furkastrasse 3, 3904 Naters
www.michlig-partner.ch

Dateiname: Zermatt_MZEZ_Plan5.mxd
Druckdatum: 15.11.11
Géz: 15.04.09, SL Kontr: DM
Rev: 28.07.08, TP Kontr: BD
Rev: 15.11.11, RG Kontr: DM